
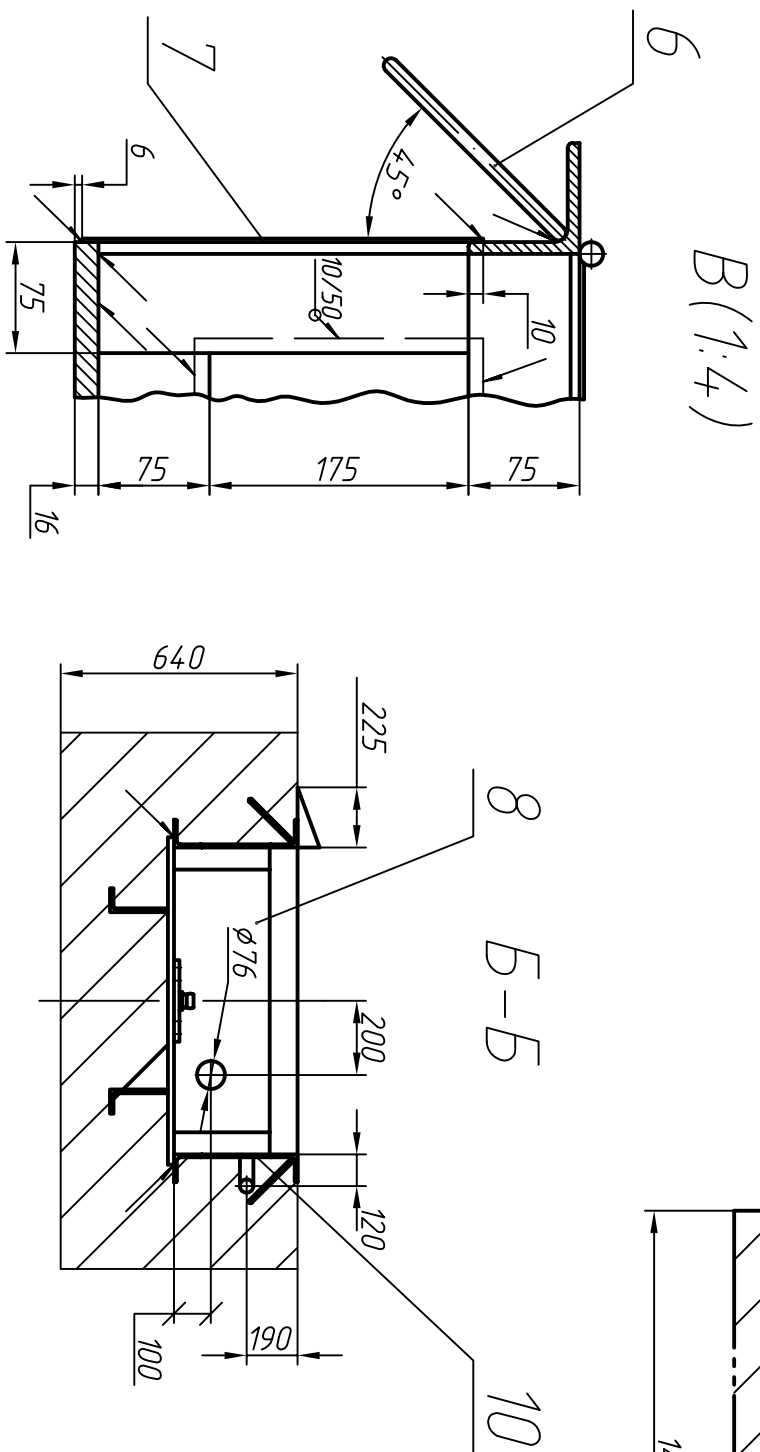


<i>Справ. №</i>	<i>Перв. примен.</i>

Инв. № подл.	Подп. и дата	Взам. инв. №	Инв. № дубл.	Подп. и дата

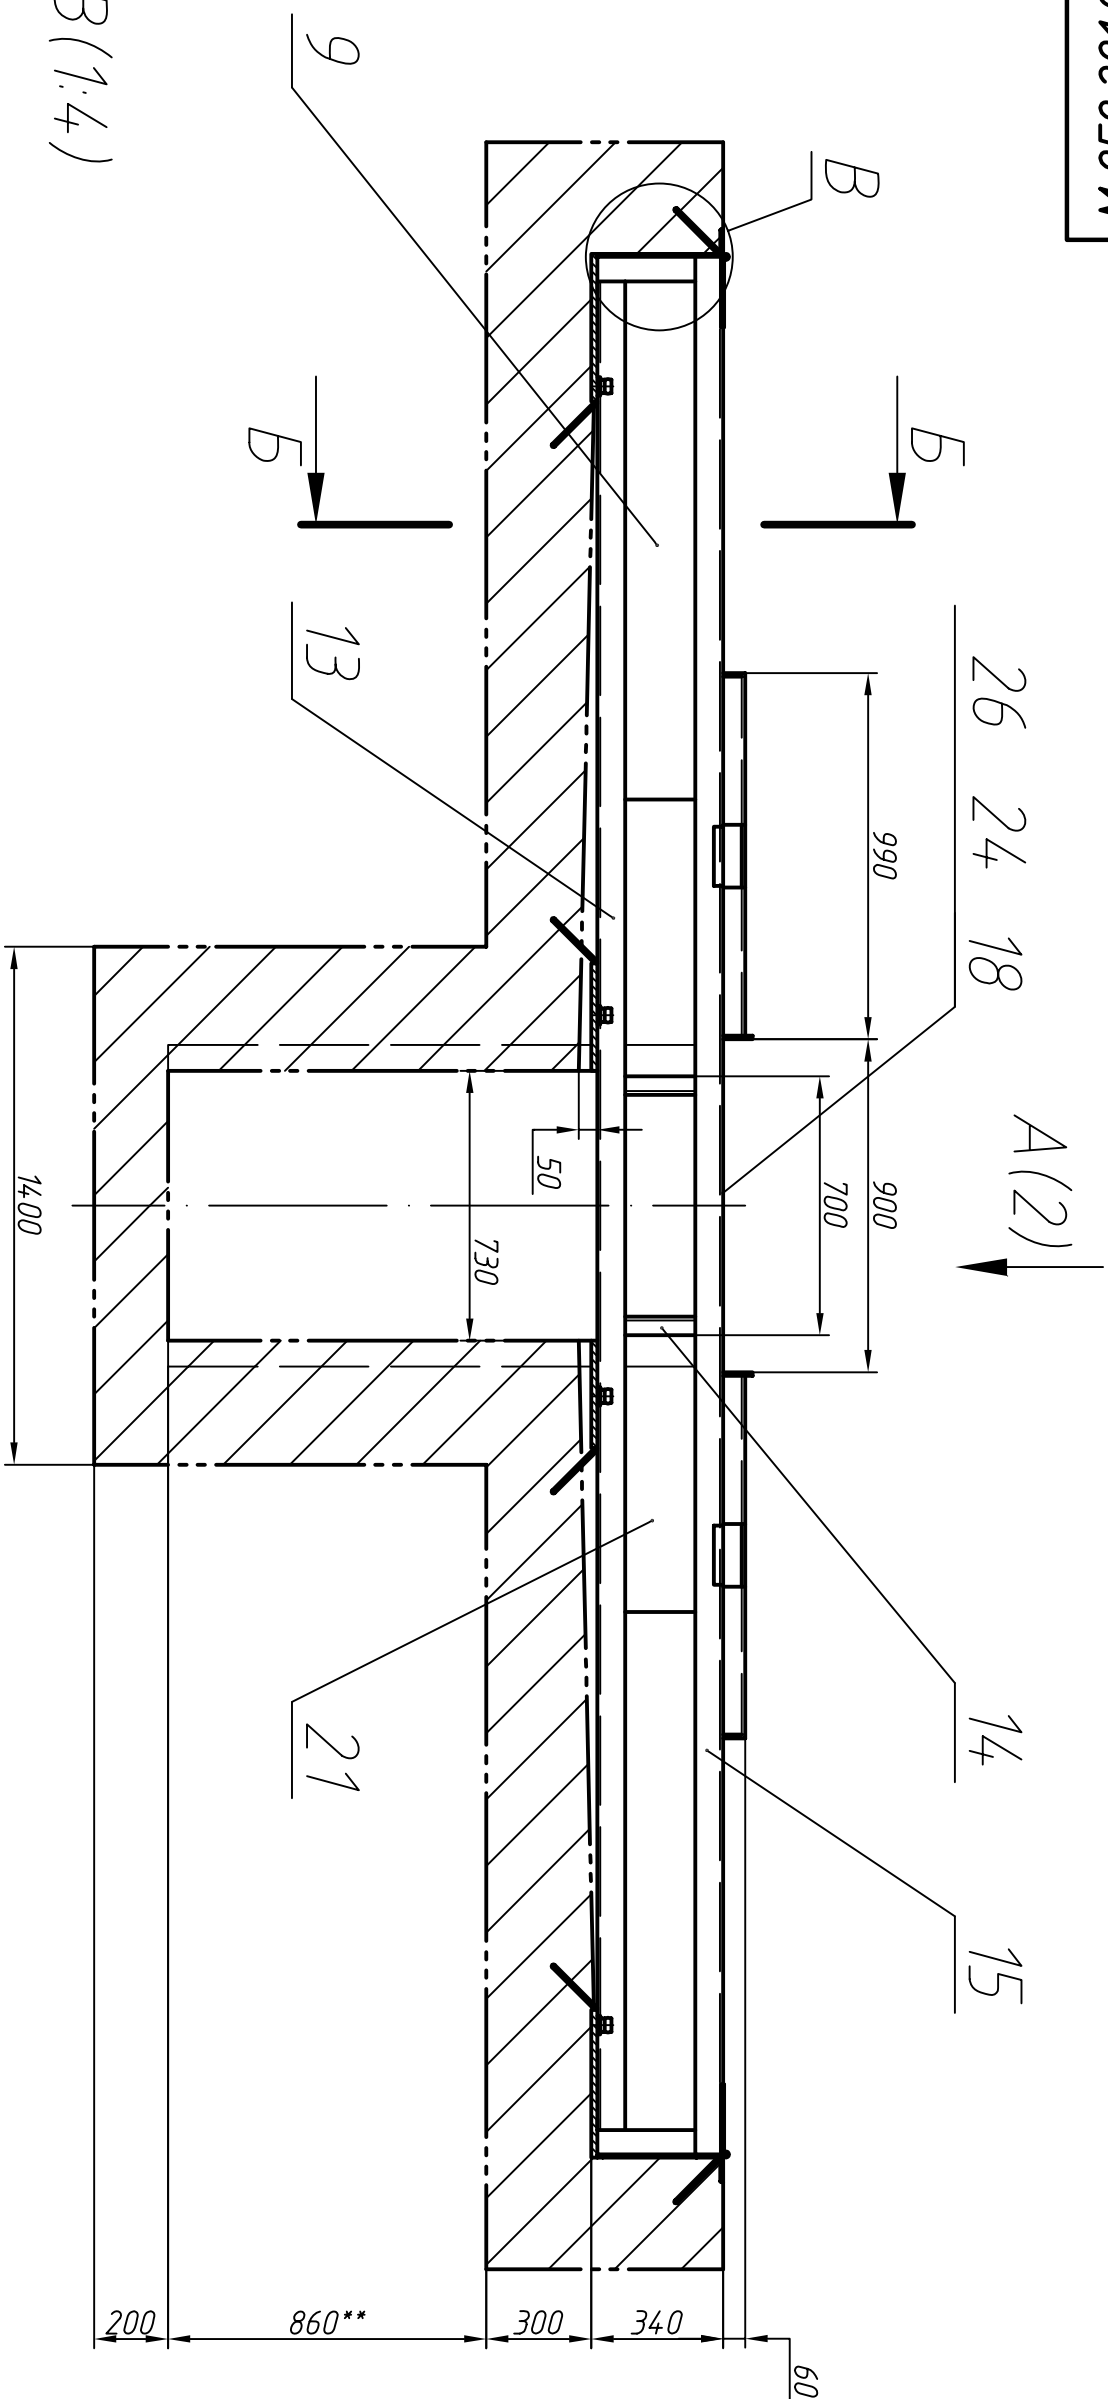

1. Сварные швы по ГОСТ 5264-80
2. Бетон дорожный по ГОСТ 8224-70
3. При заливке формы 8 отб. М20 и 16 отб. М10 заглушить болтами, смазанными солидолом
4. Неукрепленные пределы отклонения размеров $\pm 14/2$
5. *Размеры для справок
6. ** Размер согласовать с заказчиком, в случае отказа от смотровой ямы заполнить приямок глубиной 300+100 мм для сбора воды
7. Покрытые: грунтовка ГФ 20 (ГФ-21), корундовая

[illegible]